
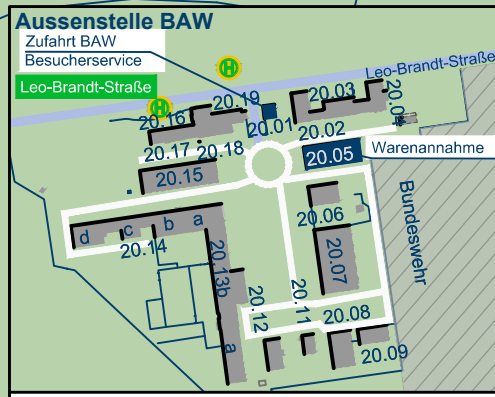


Wegeleitsystem

- Besucherrelevante Einrichtungen
- Fußweg zu den Besucherrelevanten Einrichtungen

- Nord-Ring
- Ost-Ring
- Süd-Ring
- West-Ring
- Helmholtz-Ring
- Bushaltestelle

- Bestandsgebäude
- FZJ (JEN)
- Externer Anrainer
- Grenzen Zaun
- Baufeld
- Nebenstraße

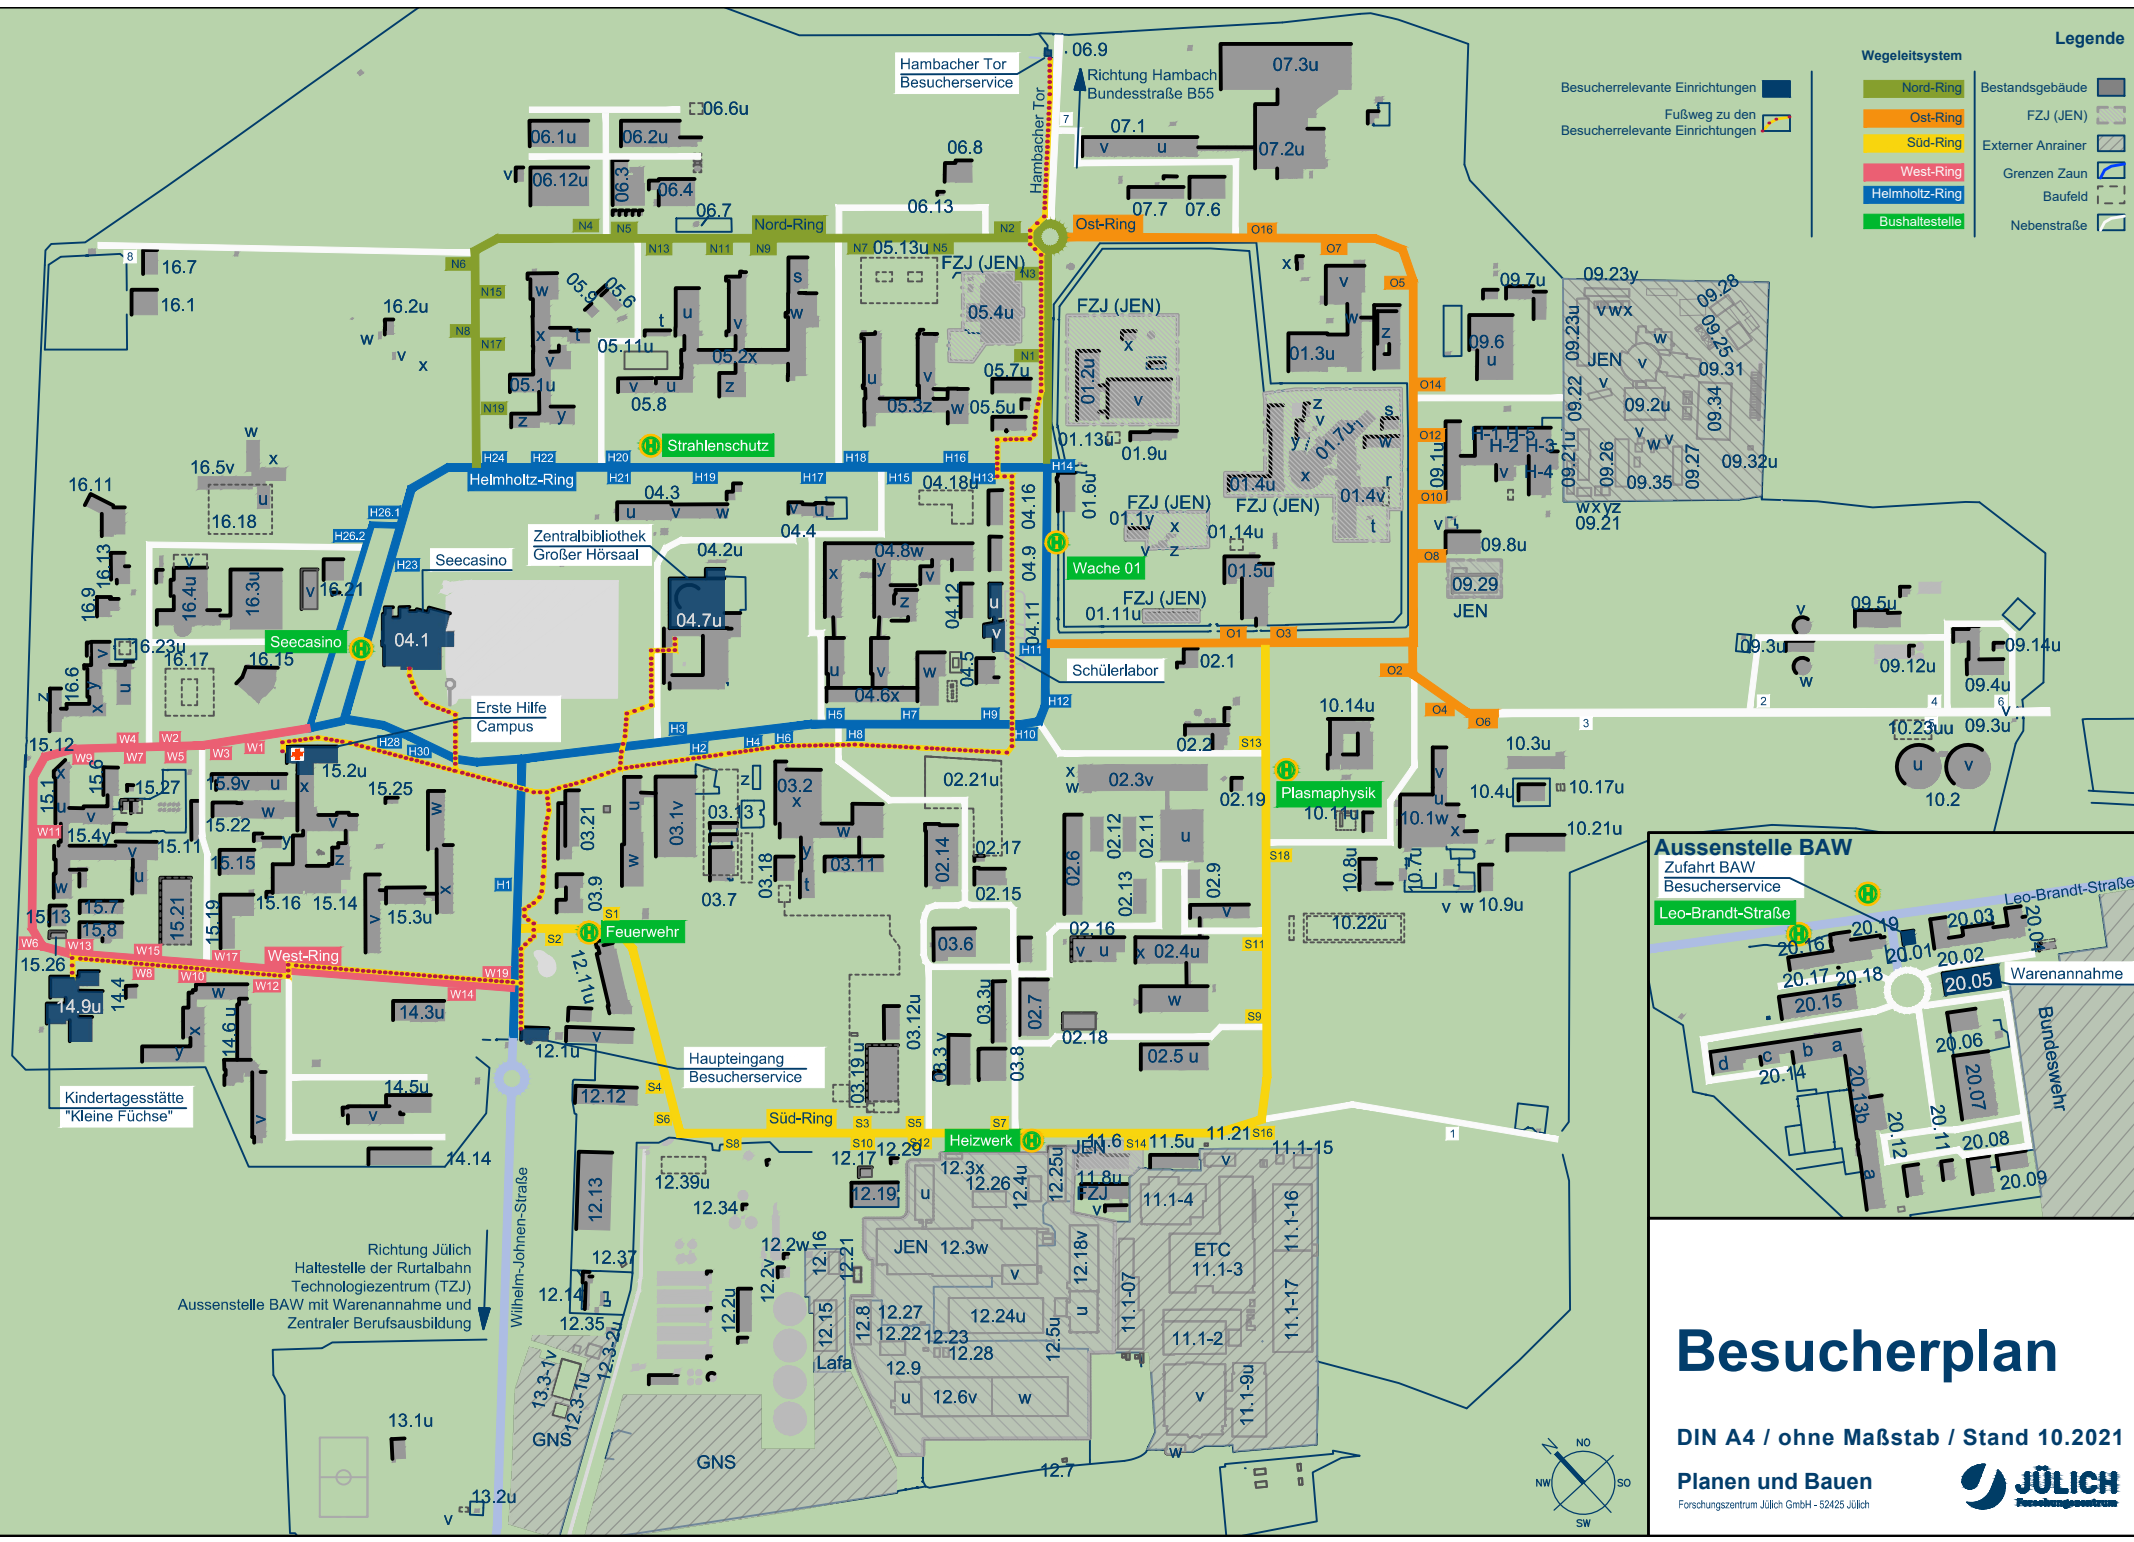

Besucherplan

DIN A4 / ohne Maßstab / Stand 10.2021

Planen und Bauen
Forschungszentrum Jülich GmbH - 52425 Jülich

